


ŚRODOWISKOWA HALA SPORTOWA
ROZBUDOWA ZESPOŁU SZKOLNO - PRZEDSZKOLNEGO W GRZEGORZEWIE

RZUT PARTERU skala 1:200

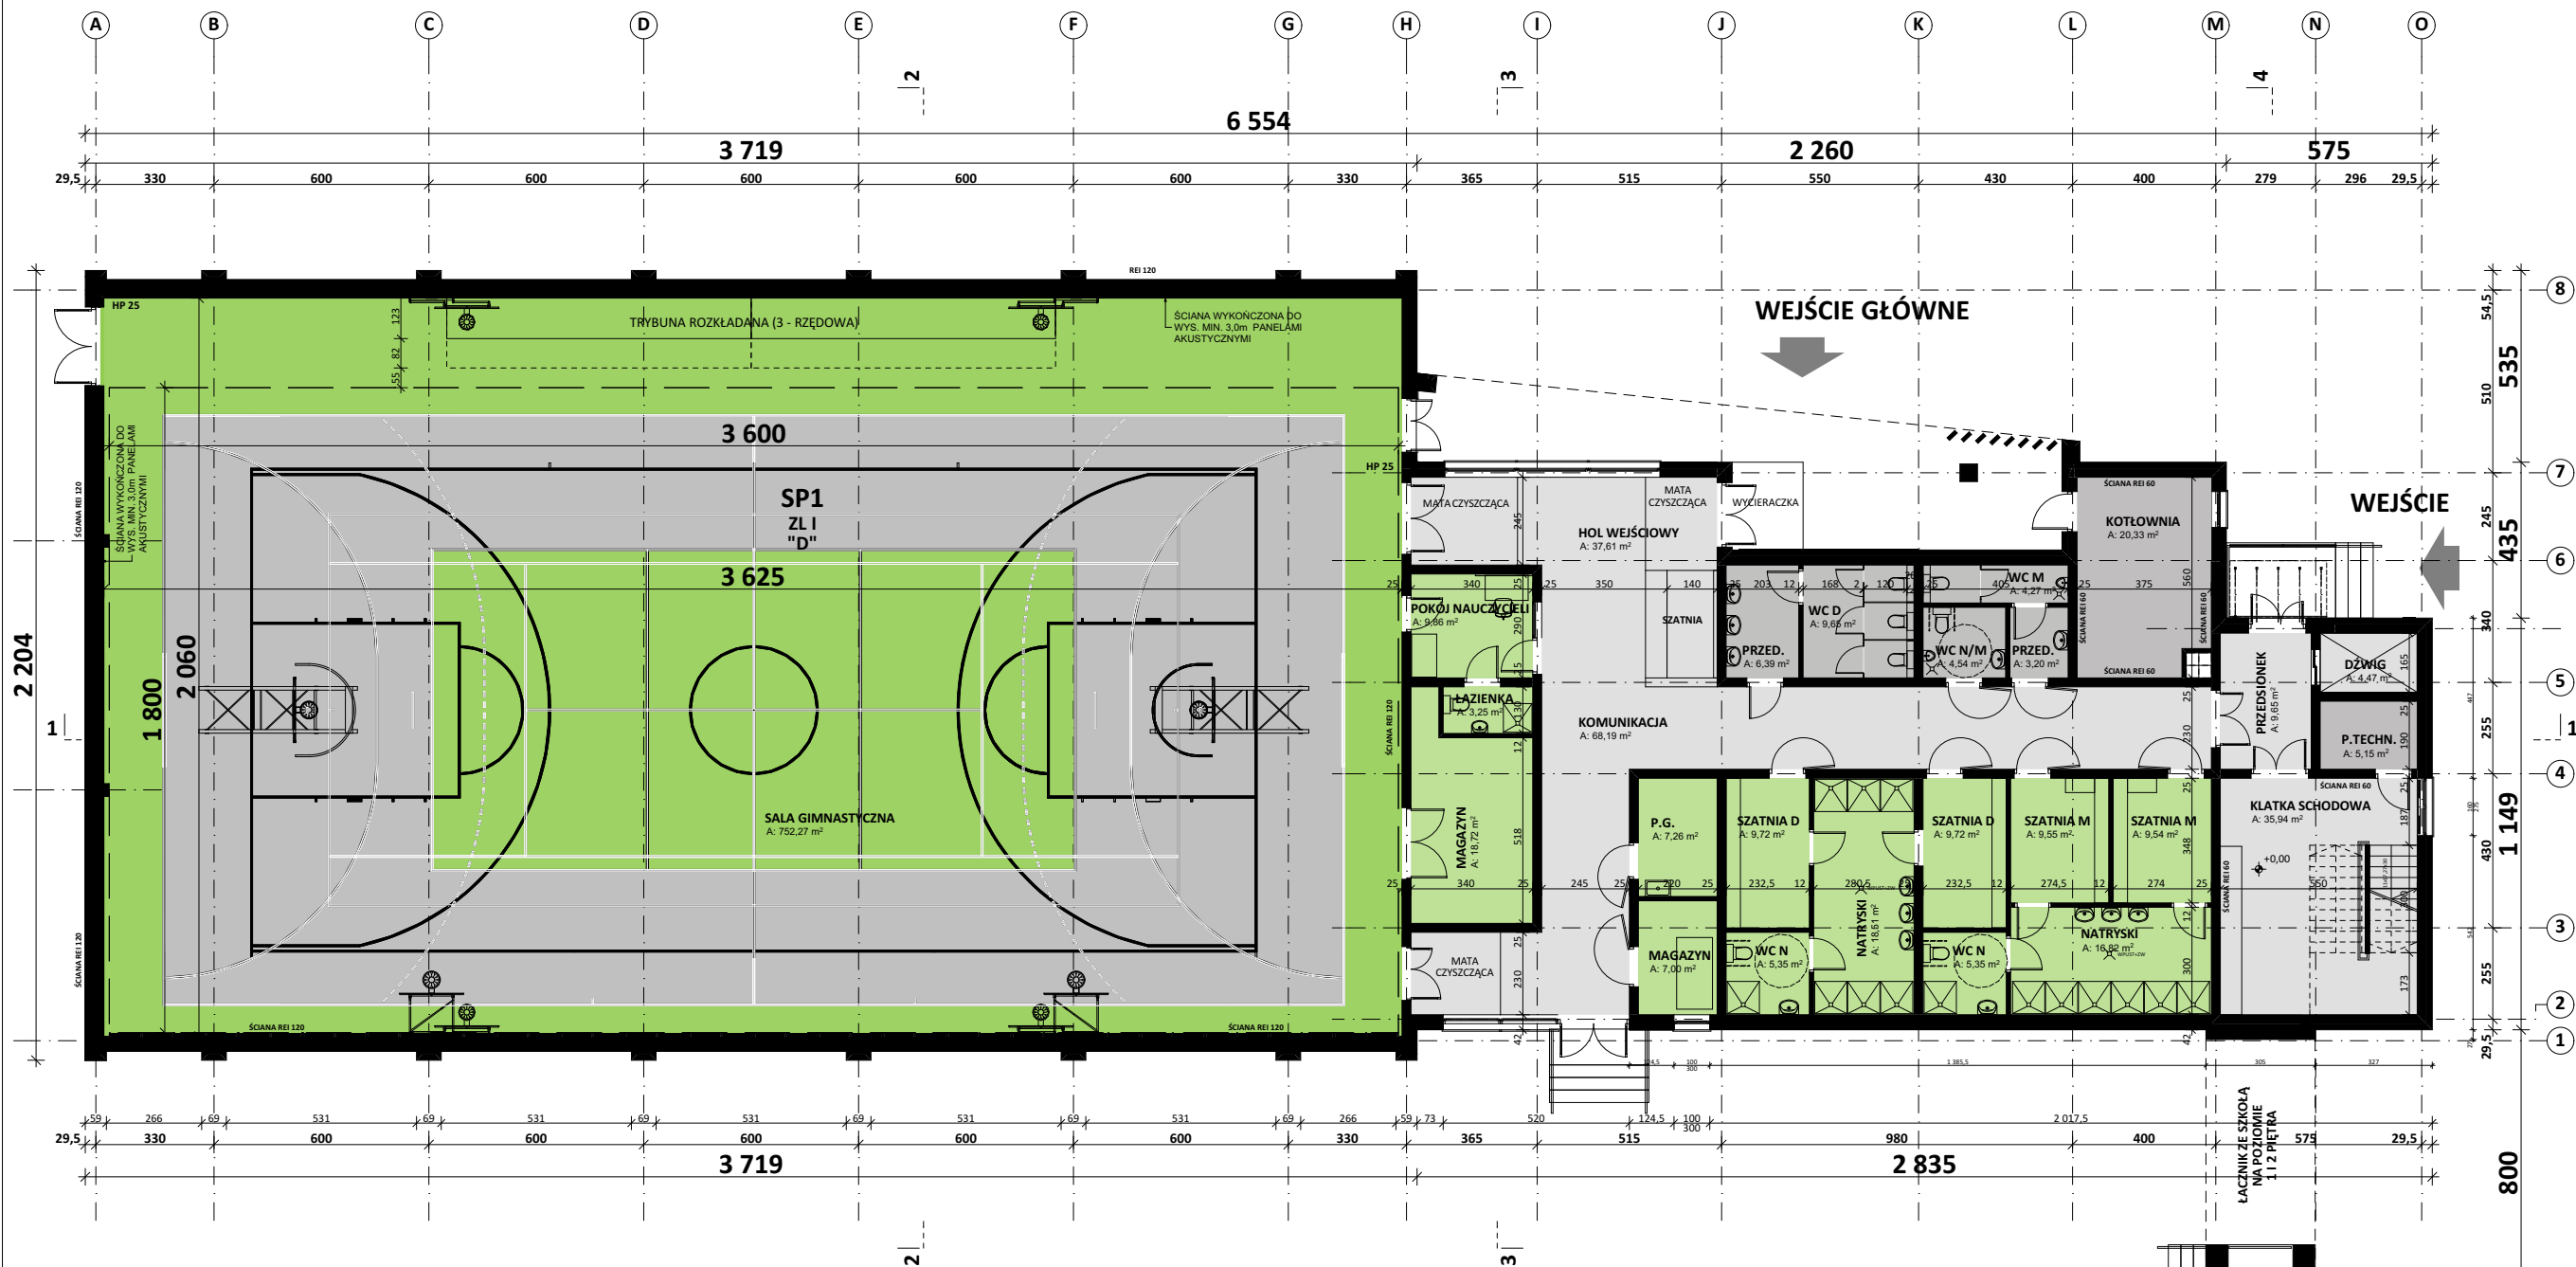

ZESTAWIENIE POWIERZCHNI - PARTER

SALA SPORTOWA	752,27
POKÓJ NAUCZYCIELA	9,86
ŁAZIENKA	3,25
MAGAZYN	18,72
POM. GOSPODARCZE	7,26
MAGAZYN	7,00
SZATNIA DAMSKA	9,72
NATRYSKI	18,51
WC N	5,35
SZATNIA DAMSKA	9,72
SZATNIA MĘSKA	9,55
SZATNIA MĘSKA	9,54
NATRYSKI	16,82
WC N	5,35
WC NIEPEŁN./MĘSKI	4,54
PRZEDSIONEK	3,20
WC MĘSKI	4,27
PRZEDSIONEK	6,39
WC DAMSKI	9,65
KOTŁOWNIA	20,33
POM. TECHNICZNE	5,15
HOL WEJŚCIOWY	37,61
KOMUNIKACJA	68,19
KŁATKA SCHODOWA	35,94
PRZEDSIONEK	9,65
DŹWIG	4,47
RAZEM	1092,30

ZESTAWIENIE POWIERZCHNI CAŁEGO OBIEKTU	1 092,30
	384,40
	70,10
	= 1 546,80 m2

rzemiosło.
architekci

ul. Siedmiogóra 43, 64-700 Czarnków
tel. +48 504 027 051 / tel. +48 789 495 564
pracownia@rzemioslo-architekci.pl
www.rzemioslo-architekci.pl

ISTNIEJĄCY BUDYNEK SZKOŁY
PODSTAWOWEJ I GIMNAZJUM
POZA ZAKRESEM OPRACOWANIA

STADIUM - KONCEPCJA
data: 09.11.2015