



ŚRODOWISKOWA HALA SPORTOWA

ROZBUDOWA ZESPOŁU SZKOLNO - PRZEDSZKOLNEGO W GRZEGORZEWIE


PRZEKROJE skala 1:200

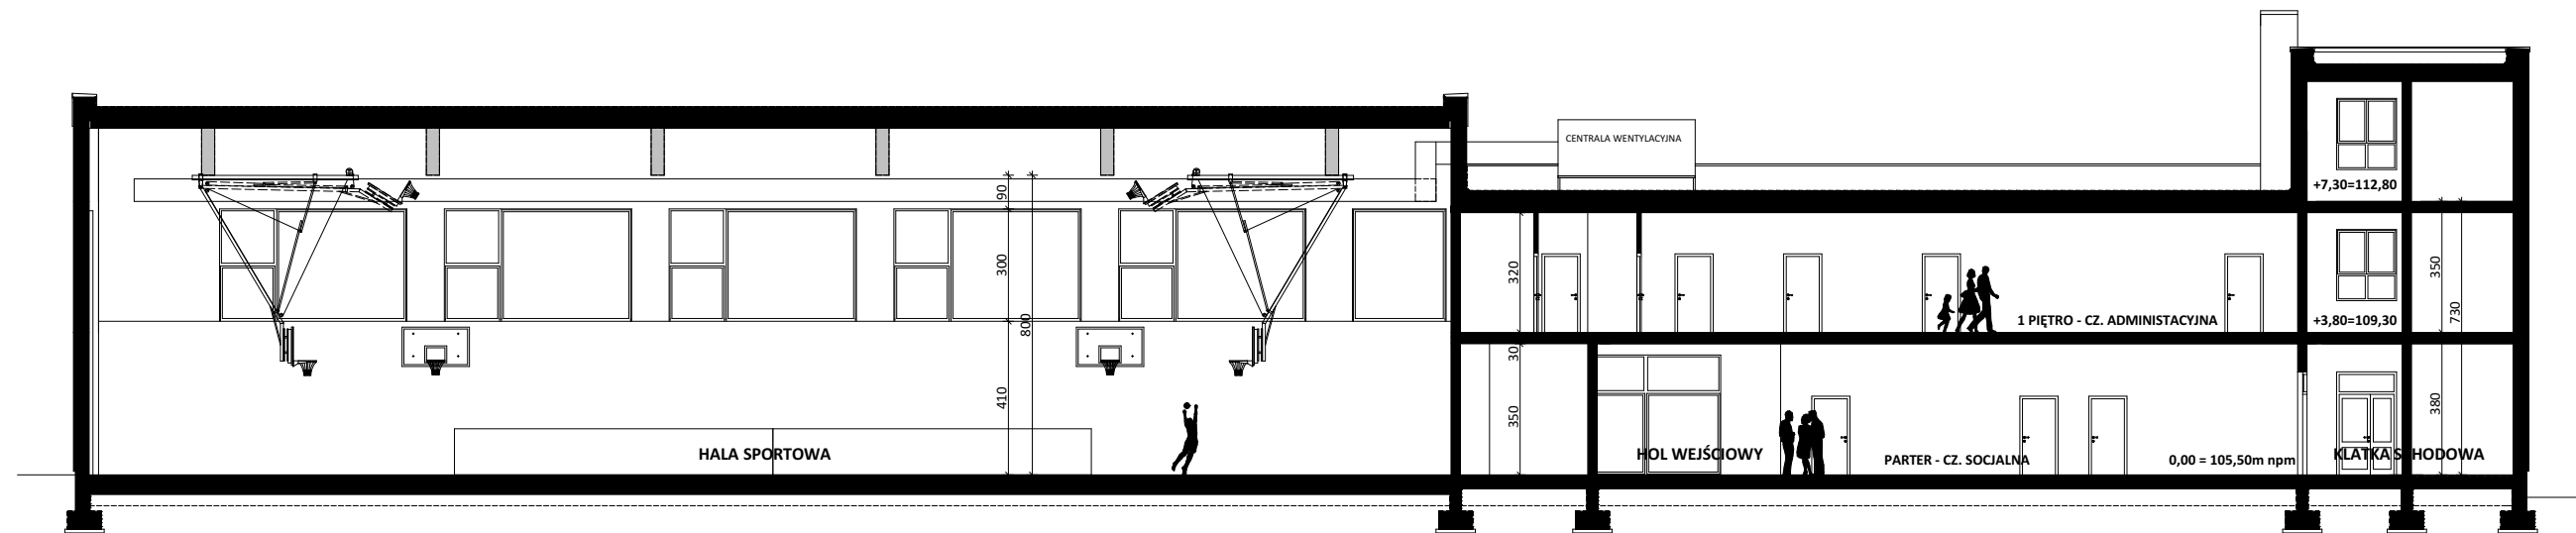

PRZEKRÓJ 1-1

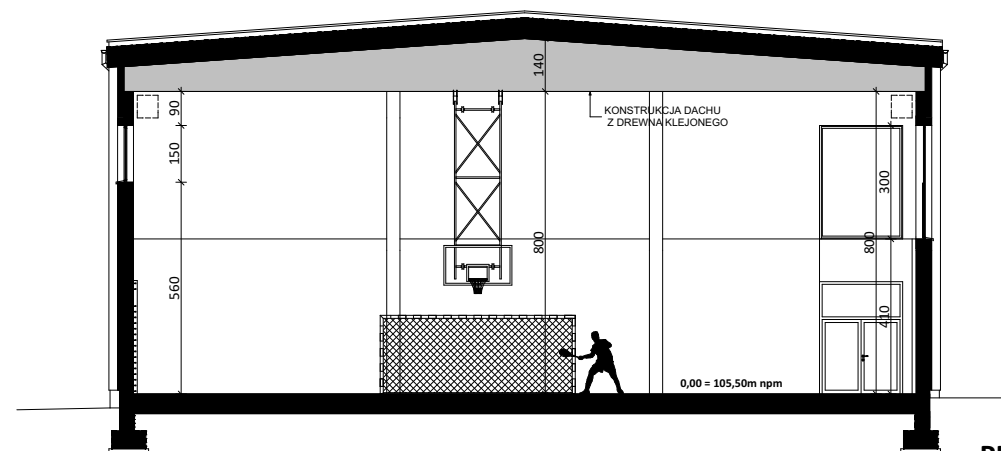

PRZEKRÓJ 2-2

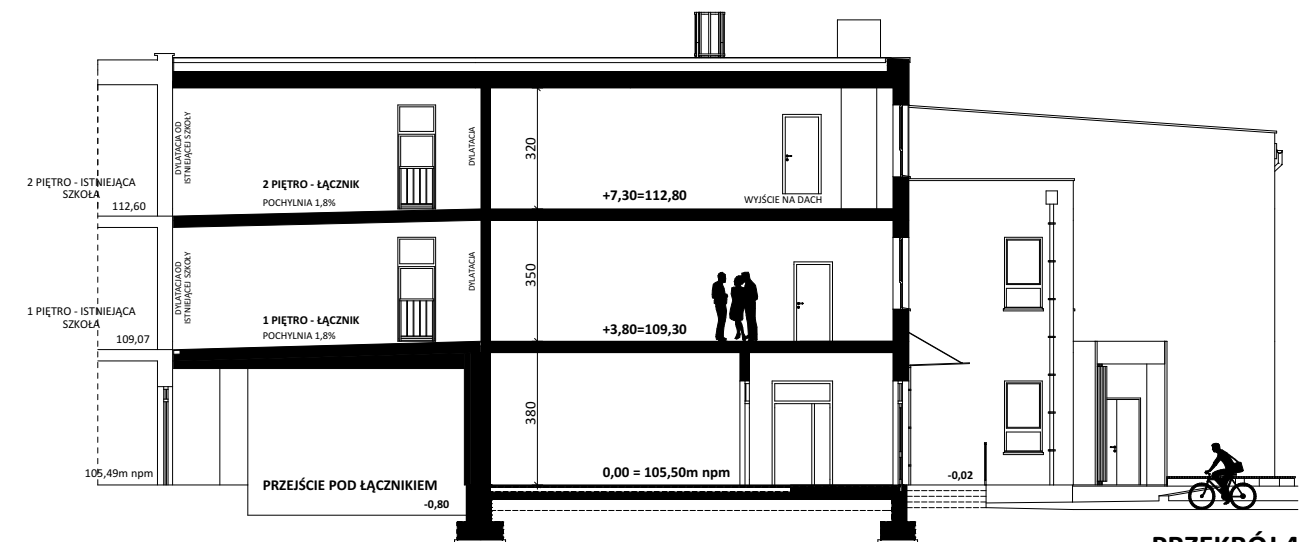

PRZEKRÓJ 4-4

rzemiosło.
architekci

ul. Siedmiogóra 43, 64-700 Czarnków
tel. +48 504 027 051 / tel. +48 789 495 564
pracownia@rzemioslo-architekci.pl
www.rzemioslo-architekci.pl

STADIUM - KONCEPCJA

data: 09.11.2015