


ŚRODOWISKOWA HALA SPORTOWA
ROZBUDOWA ZESPOŁU SZKOLNO - PRZEDSZKOLNEGO W GRZEGORZEWIE

RZUT 1 PIĘTRA skala 1:200

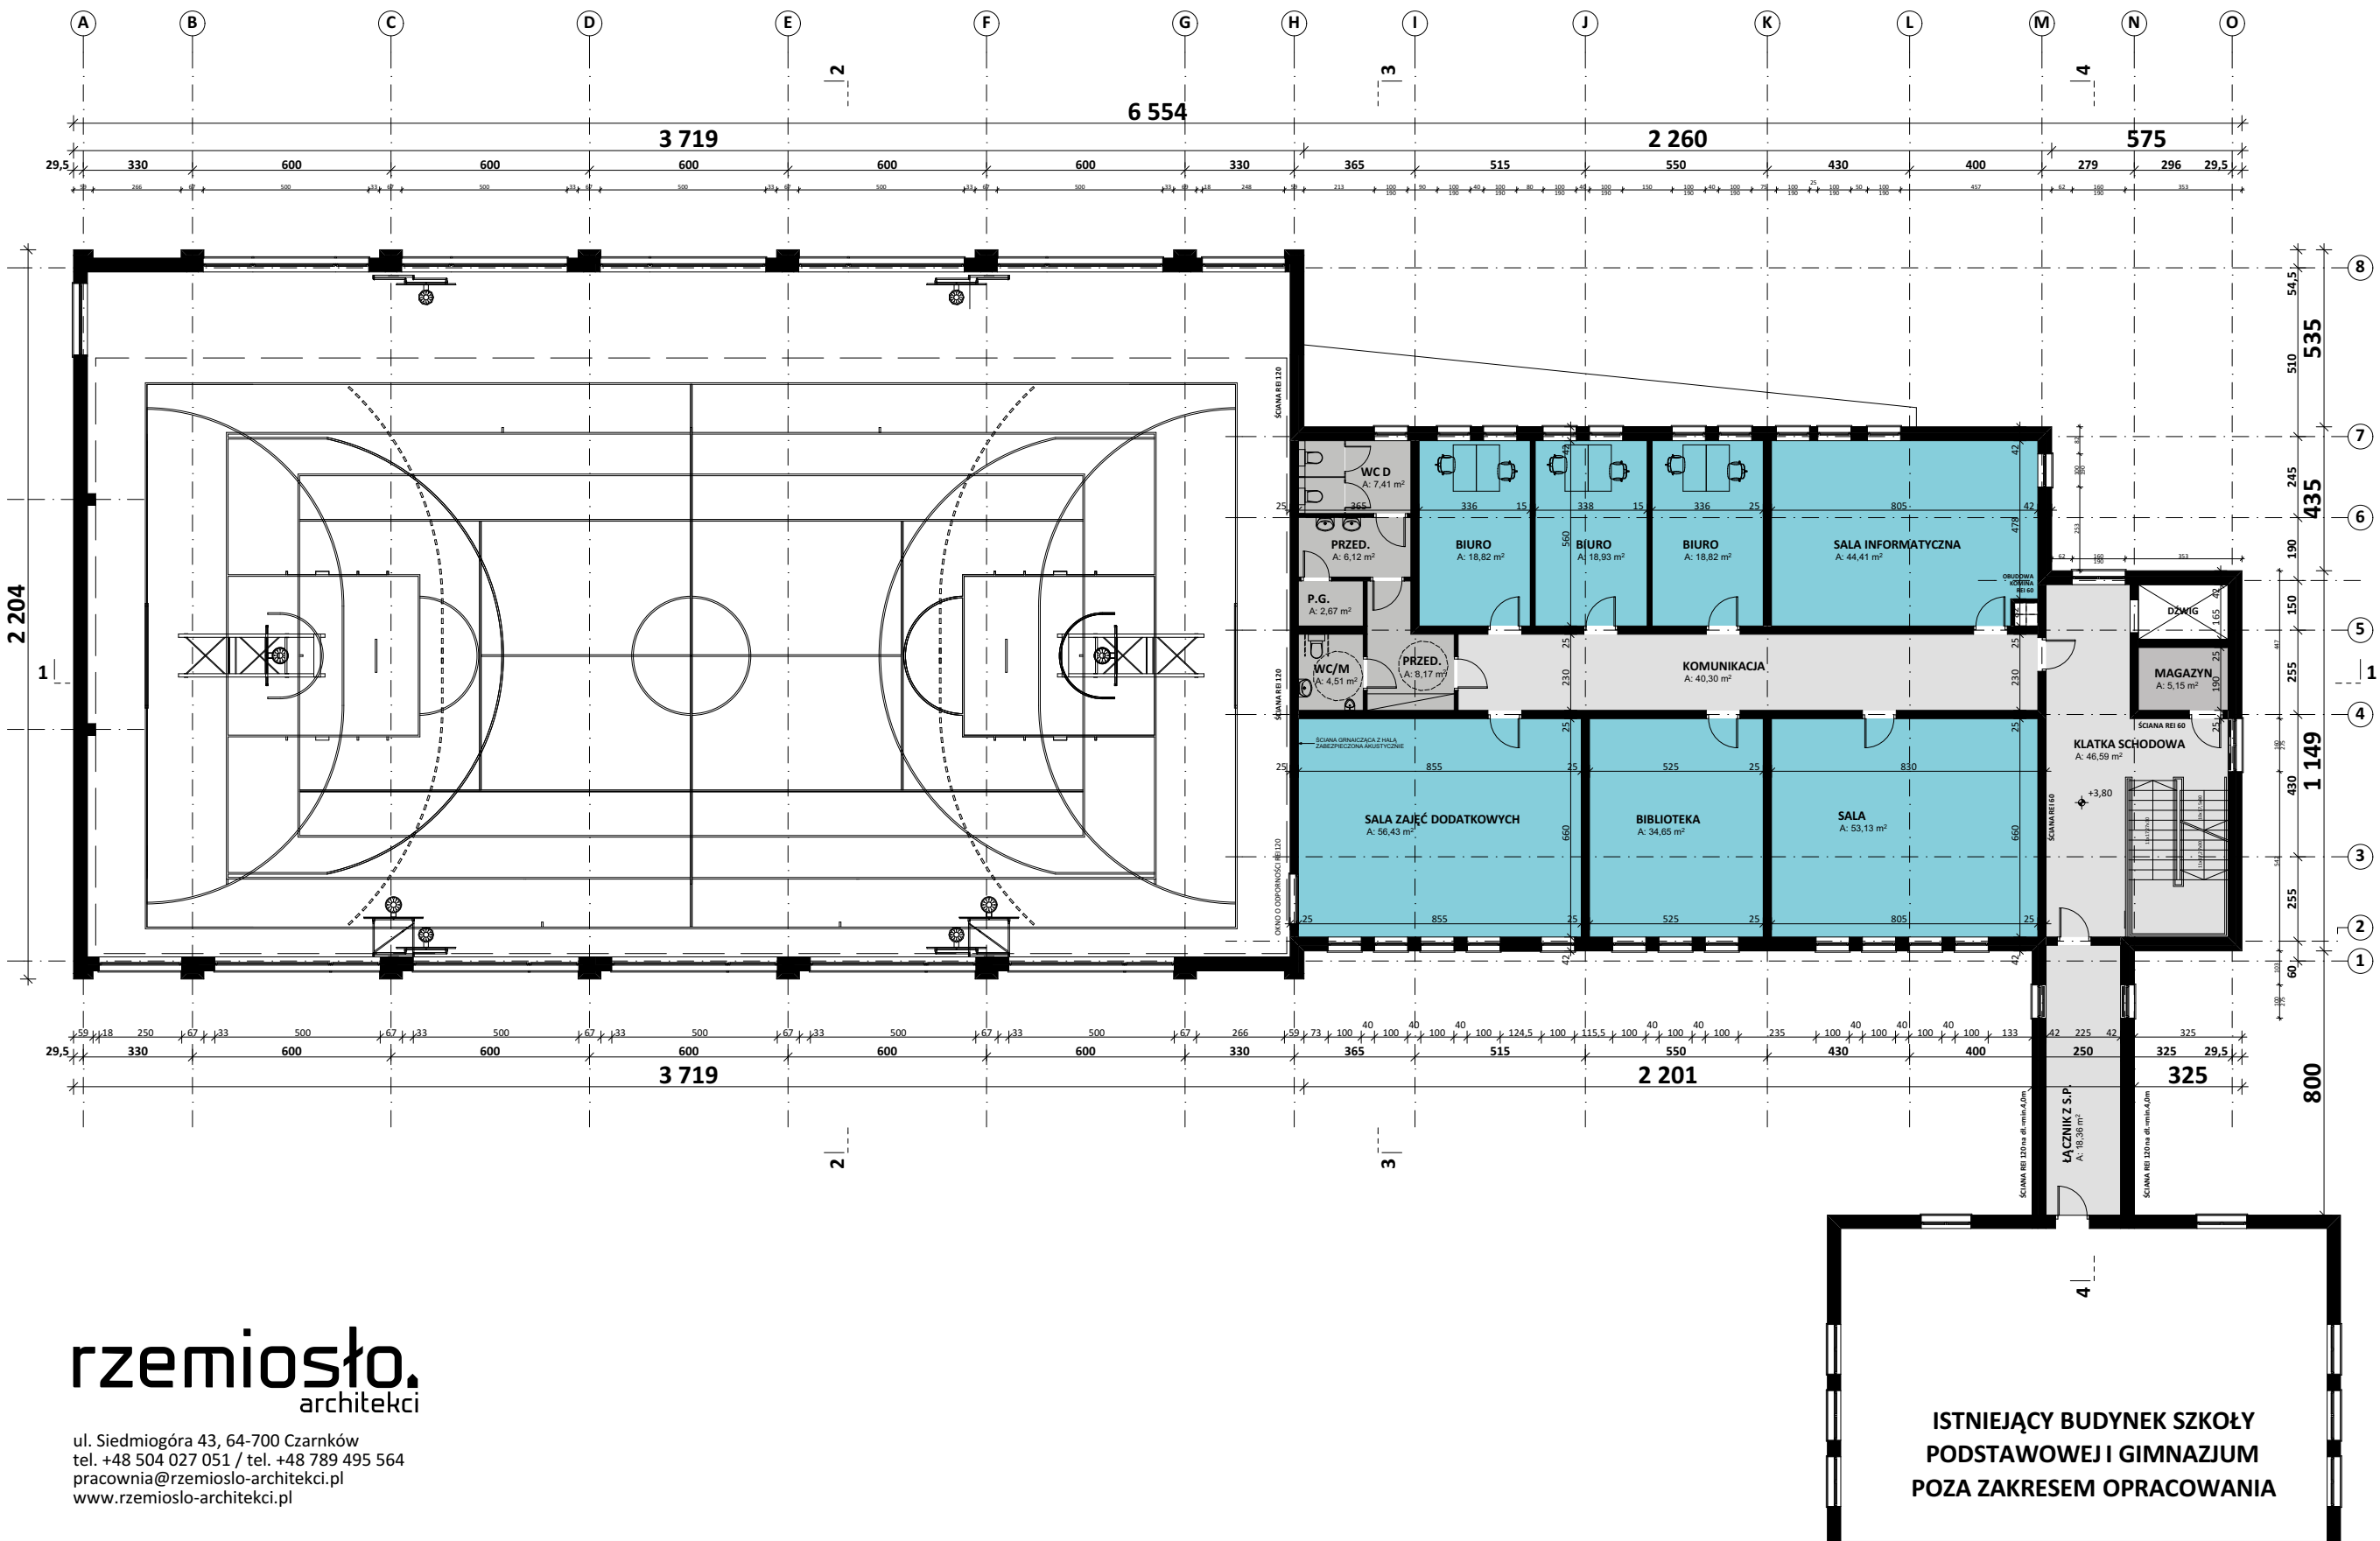

ZESTAWIENIE POWIERZCHNI - 1 PIĘTRO		
POM. ADMIN.	BIURO	18,82
	BIURO	18,93
	BIURO	18,82
	SALA INFORMATYCZNA	44,41
	SALA	53,13
POM. EDUKACYJNE	BIBLIOTEKA	34,65
	SALA ZAJĘĆ DODATKOWYCH	56,43
	PRZEDSIÓNEK	8,17
POM. SANITAR. I MAG.	PRZEDSIÓNEK	6,12
	WC DAMSKI	7,41
	POM. GOSPODARCZE	2,67
	WC NIEPEŁN./MĘSKI	4,51
	MAGAZYN	5,15
KOMUNIKACJA	KOMUNIKACJA	40,30
	KŁATKA SCHODOWA	46,59
	ŁĄCZNIK	18,36
RAZEM		384,40

rzemiosło.
architekci

ul. Siedmiogóra 43, 64-700 Czarnków
tel. +48 504 027 051 / tel. +48 789 495 564
pracownia@rzemioslo-architekci.pl
www.rzemioslo-architekci.pl

ISTNIEJĄCY BUDYNEK SZKOŁY
PODSTAWOWEJ I GIMNAZJUM
POZA ZAKRESEM OPRACOWANIA

STADIUM - KONCEPCJA
data: 09.11.2015