


ŚRODOWISKOWA HALA SPORTOWA
ROZBUDOWA ZESPOŁU SZKOLNO - PRZEDSZKOLNEGO W GRZEGORZEWIE

RZUT 2 PIĘTRA skala 1:200

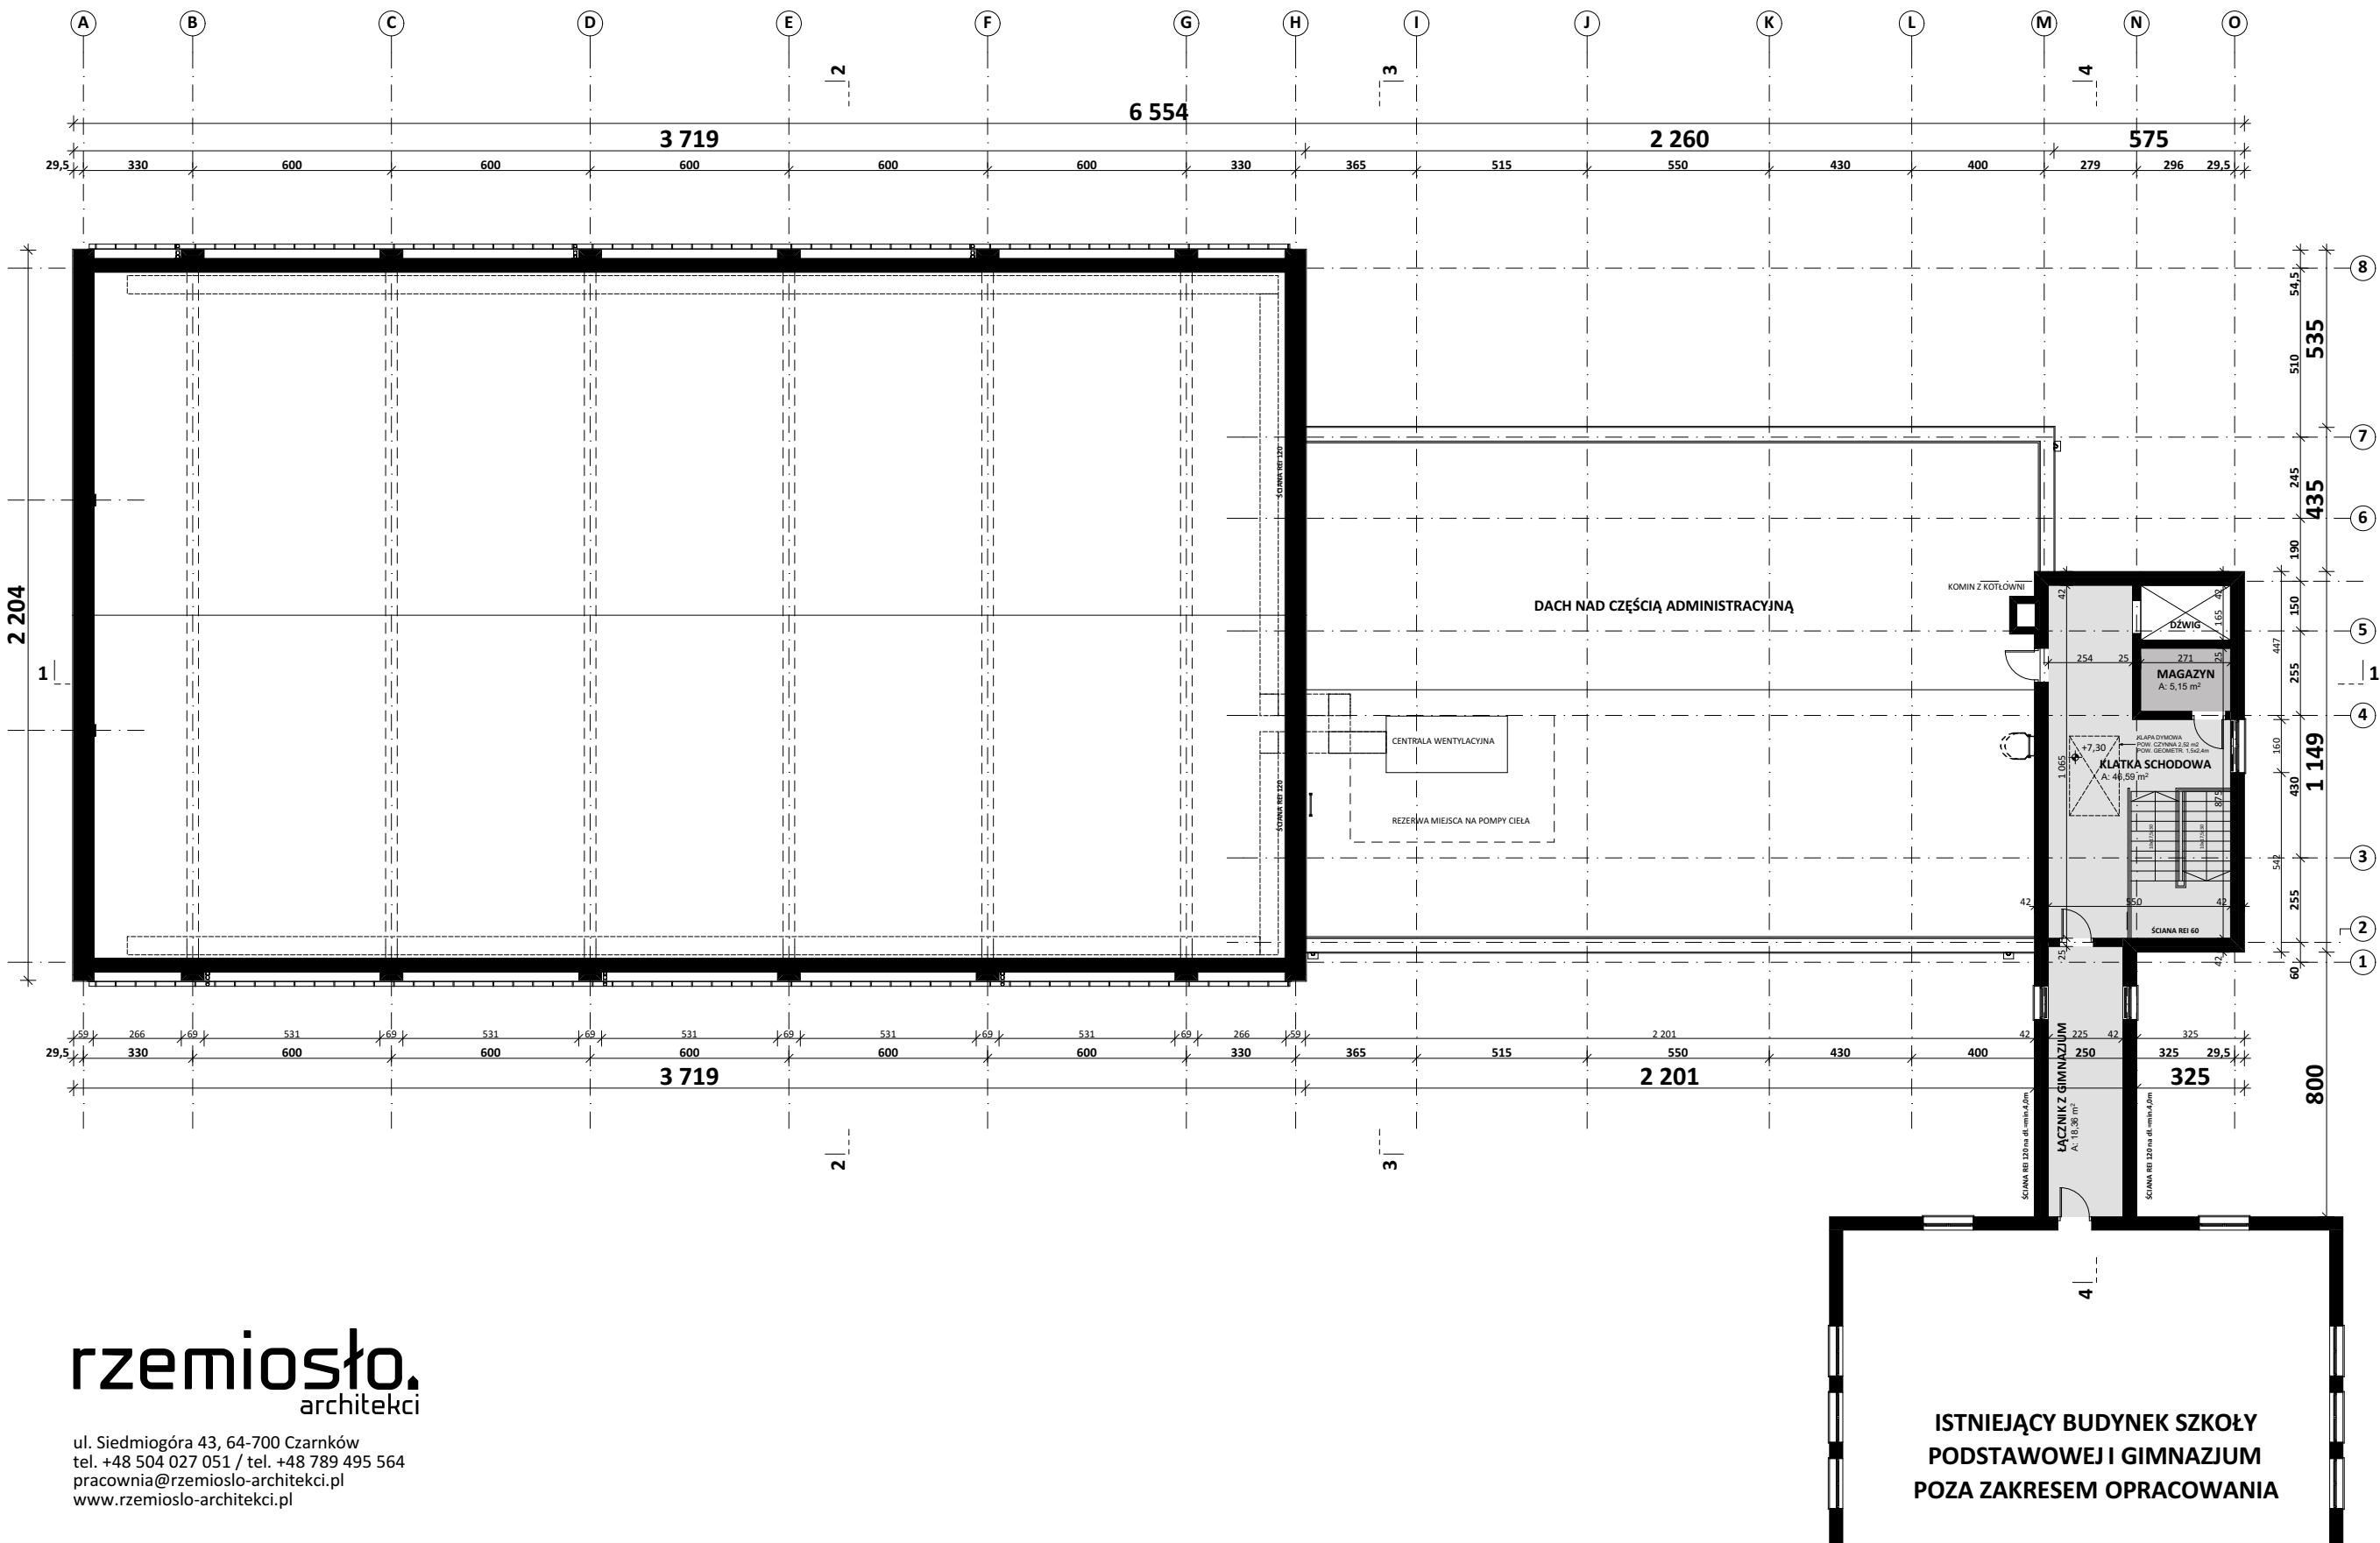

ZESTAWIENIE POWIERZCHNI - 2 PIĘTRO	
MAGAZYN	5,15
KŁATKA SCHODOWA	46,59
ŁĄCZNIK	18,36
RAZEM	70,10

rzemiosło.
architekci

ul. Siedmiogóra 43, 64-700 Czarnków
tel. +48 504 027 051 / tel. +48 789 495 564
pracownia@rzemioslo-architekci.pl
www.rzemioslo-architekci.pl

ISTNIEJĄCY BUDYNEK SZKOŁY
PODSTAWOWEJ I GIMNAZJUM
POZA ZAKRESEM OPRACOWANIA

STADIUM - KONCEPCJA
data: 09.11.2015